

- ORDENACIÓN Y CALIFICACIÓN DEL SUELO.**
- SUELO URBANO.**
  - SUELO APTO PARA URBANIZAR.**
  - ZONA VERDE.**
  - EQUIPAMIENTOS.**
  - CASCO ANTIGUO.**
  - EXTENSIÓN DE CASCO.**
  - VIVIENDA UNIFAMILIAR GRADO 1.**
  - VIVIENDA UNIFAMILIAR GRADO 2.**
  - CATÁLOGO.**
- SISTEMAS GRALES. ALINEACIONES**

**DILIGENCIA.** Para hacer constar que este documento ha sido aprobado por el Ayuntamiento de Valdepiélagos, en sesión de 26 de FEBRERO de 1998, por el Ayuntamiento de Valdepiélagos, a 26 de FEBRERO de 1998.

EL SECRETARIO

EL SECRETARIO

EL SECRETARIO


EL SECRETARIO

EL SECRETARIO

EL SECRETARIO

PI-10834-D  
PI-10834-E  
PI-10834-F

# VALDEPIÉLAGOS

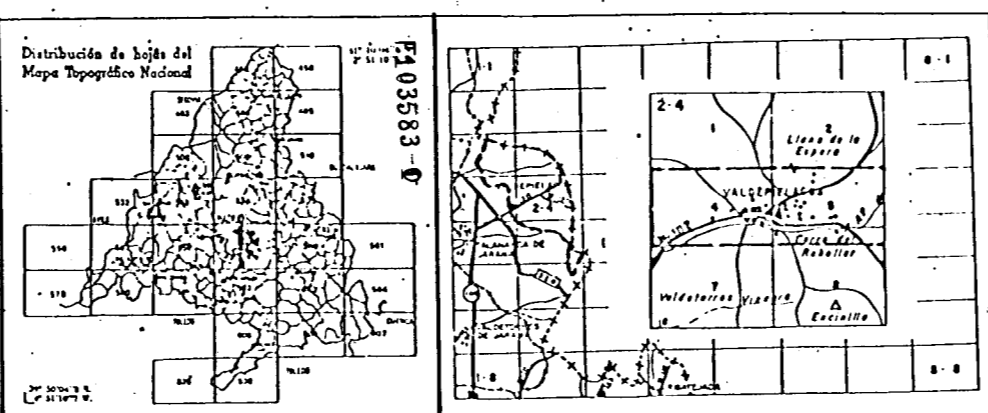

EXCELENTÍSIMO AYTO. DE VALDEPIÉLAGOS

COMUNIDAD AUTÓNOMA DE MADRID

LUIS DAVILA DEL CERRO  
NINES AYALA MUÑOZ  
RAFAEL MEANA GARCIA  
CARMEN LOPEZ GONZALEZ

EQUIPO REDACTOR

PINTOR JUAN GRIS 4 TLF. 555.30.45 TLF. 556.88.72

ESCALA 1:1000

GRÁFICA

FECHA SEPT. 1998

TÍTULO DEL ESTUDIO REVISIÓN DE LAS NORMAS SUBSIDIARIAS DE ÁMBITO MUNICIPAL DE VALDEPIÉLAGOS

CAM

DENOMINACIÓN **ORDENACIÓN Y CALIFICACIÓN DEL SUELO. ALINEACIONES**

PLANO Nº 6

NORTE