

**GESTIÓN DEL SUELO.**

— SUELO URBANO.

— SUELO APTO PARA URBANIZAR.

**DILIGENCIA.** Para hacer constar que este documento ha sido aprobado por el Ayuntamiento de Valdepiélagos, a 24 de Septiembre de 1998.


EL SECRETARIO

**DILIGENCIA.** Para hacer constar que este documento ha sido aprobado por el Ayuntamiento de Valdepiélagos, a 24 de Septiembre de 1998.

EL SECRETARIO

7110653-8  
7110653-8  
7110653-8

# VALDEPIÉLAGOS

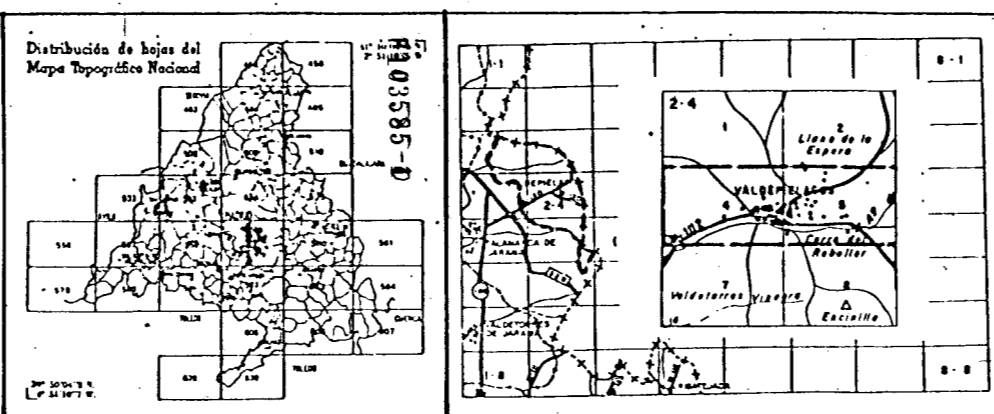

EXCELENTISIMO AYTO. DE VALDEPIÉLAGOS

COMUNIDAD AUTONOMA DE MADRID

LUIS DAVILA DEL CERRO  
 NINES AYALA MUÑOZ  
 RAFAEL MEANA GARCIA  
 CARMEN LOPEZ GONZALEZ

EQUIPO REDACTOR

PINTOR JUAN GRIS 4 TL 555.30.45 556.86.72

ESCALA 1:1000

GRAFICA

FECHA SEPT. 1998

TITULO DEL ESTUDIO REVISION DE LAS NORMAS SUBSIDIARIAS DE AMBITO MUNICIPAL DE VALDEPIÉLAGOS

DENOMINACION **GESTIÓN DEL SUELO.**

CAM

**PLANO N° 8**

EL SECRETARIO

NOTA